Nordre Feldborg Plantage
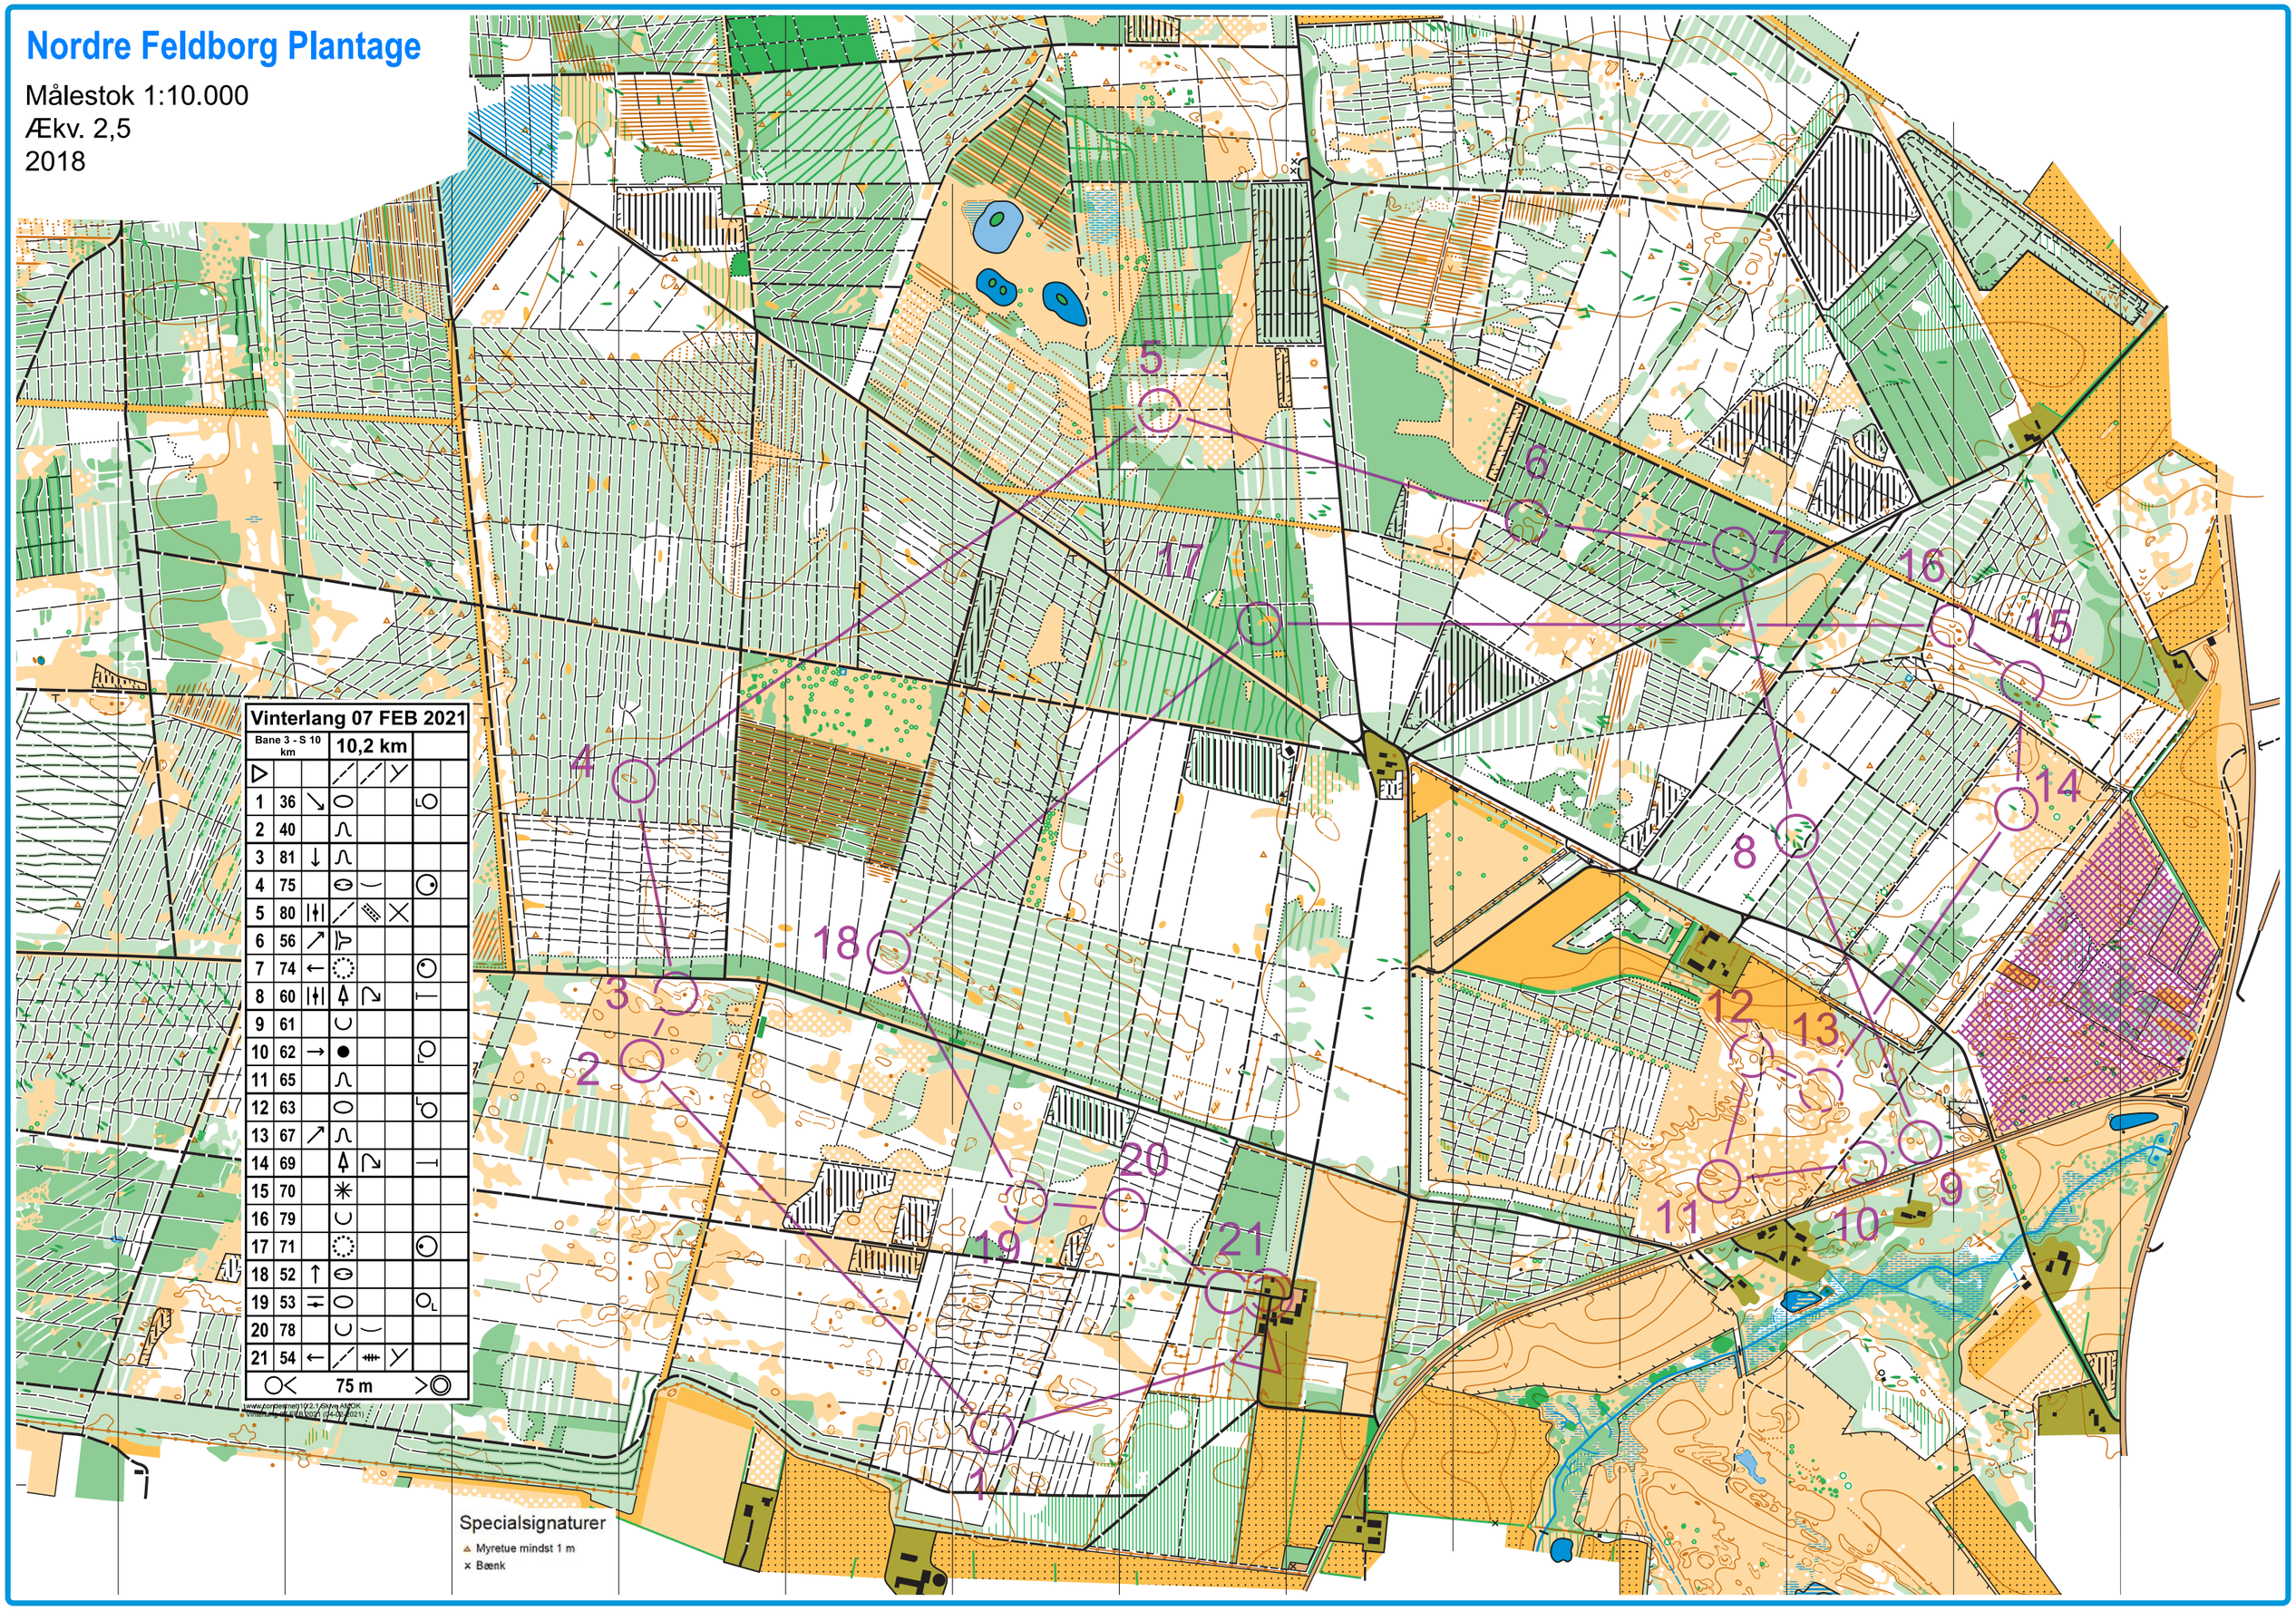
Målestok 1:10.000
Ækv. 2,5
2018